NOBLE WEST LAKE HA NOI

TỔ HỢP DỊCH VỤ, THƯƠNG MẠI, VĂN PHÒNG
KẾT HỢP NHÀ Ở CAO TẦNG TẠI Ô ĐẤT CT05-HH & CT06-HH
KHU ĐÔ THỊ NAM THĂNG LONG – GIAI ĐOẠN III



LÔ ĐẤT CT5-HH, CT6-HH, THUỘC DỰ ÁN KĐT NAM THĂNG LONG, PHƯỜNG PHÚ THƯỢNG, HÀ NỘI


VỊ TRÍ DỰ ÁN


SÔNG HỒNG
VỊ TÍ DỰ ÁN
TRONG CIPUTRA
ĐƯỜNG 40M
KHU ĐÔ THỊ NAM THĂNG LONG
CIPUTRA
SUNSHINE CITY
SUNSHINE EMPIRE
NOBLE CRYSTAL TAY HO
PARK STREET


HIỆN TRẠNG DỰ ÁN




QUY HOẠCH DỰ ÁN

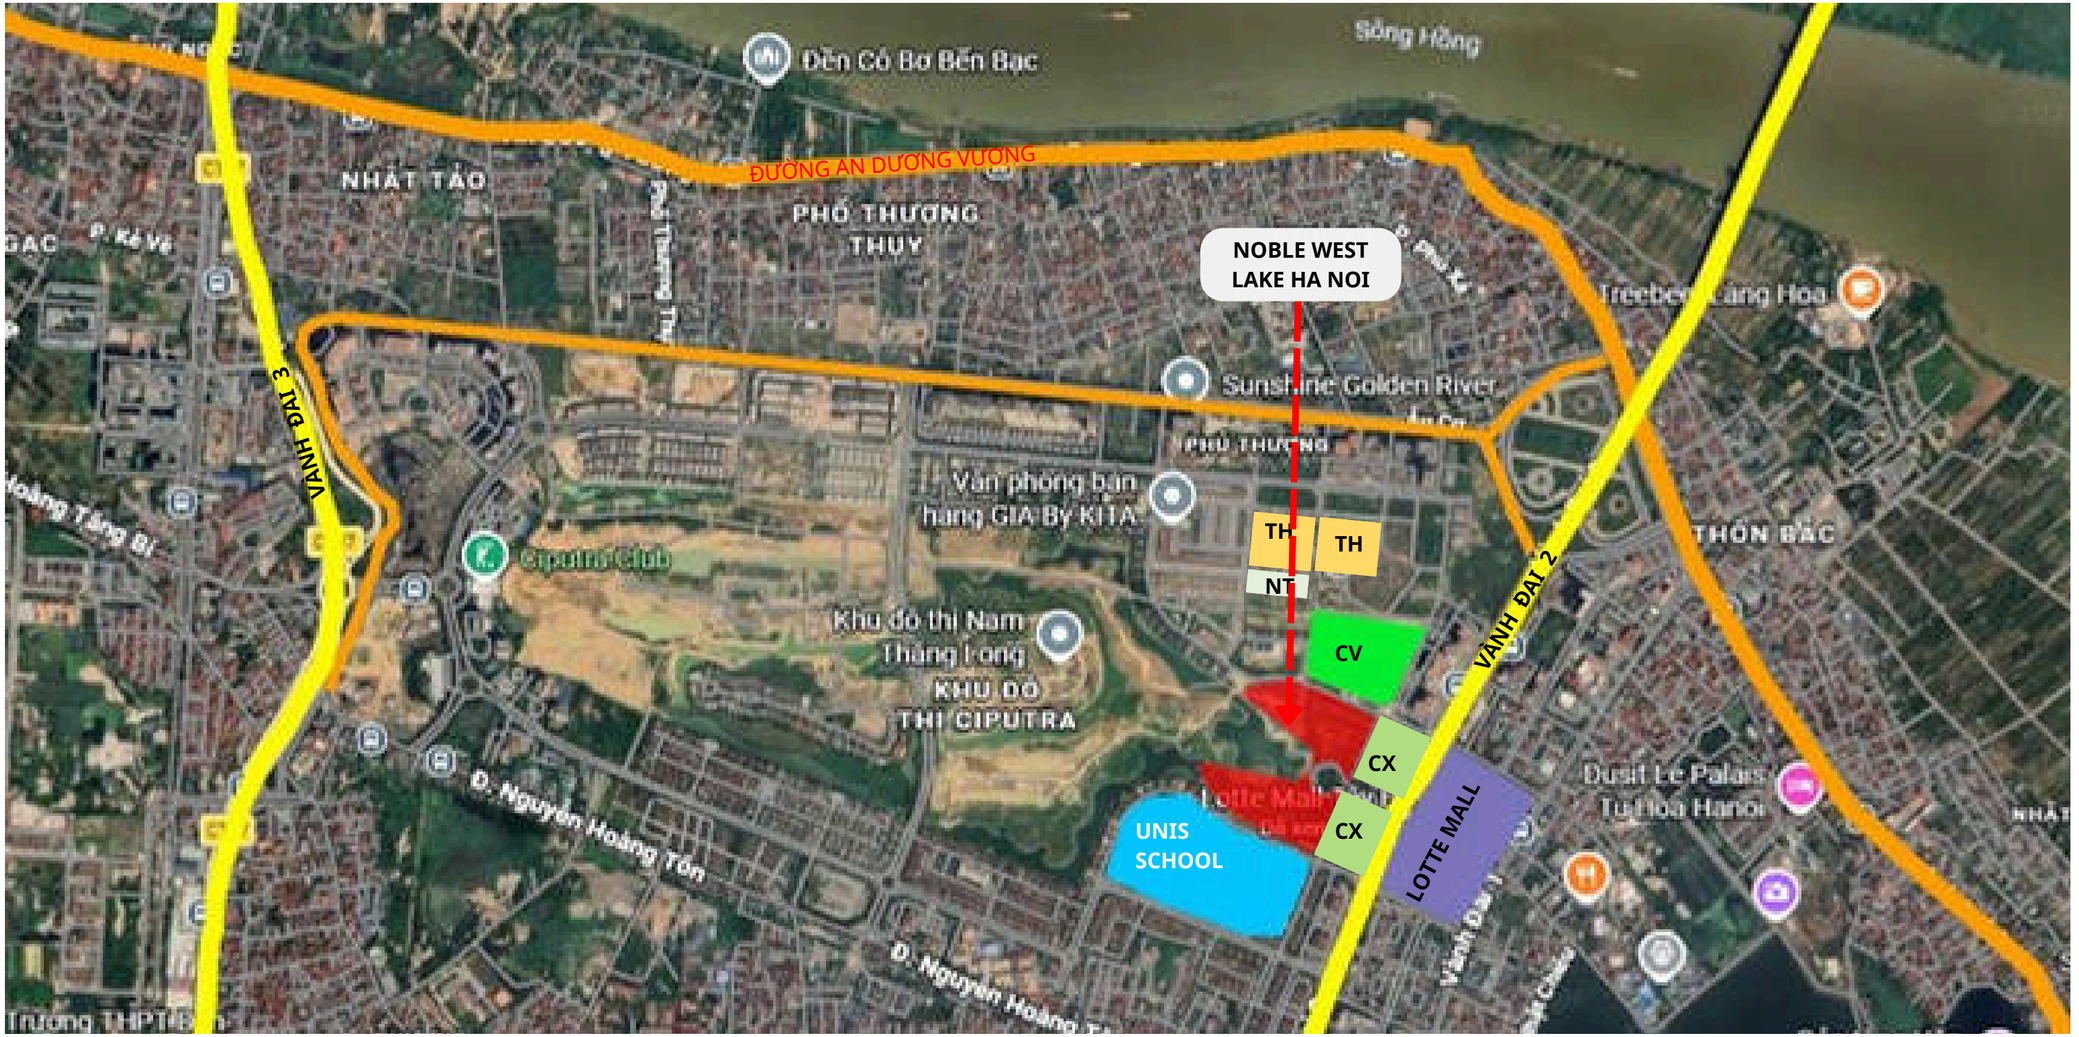

HƯỚNG VIEW

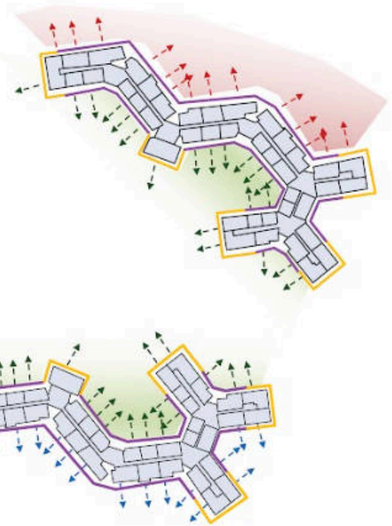

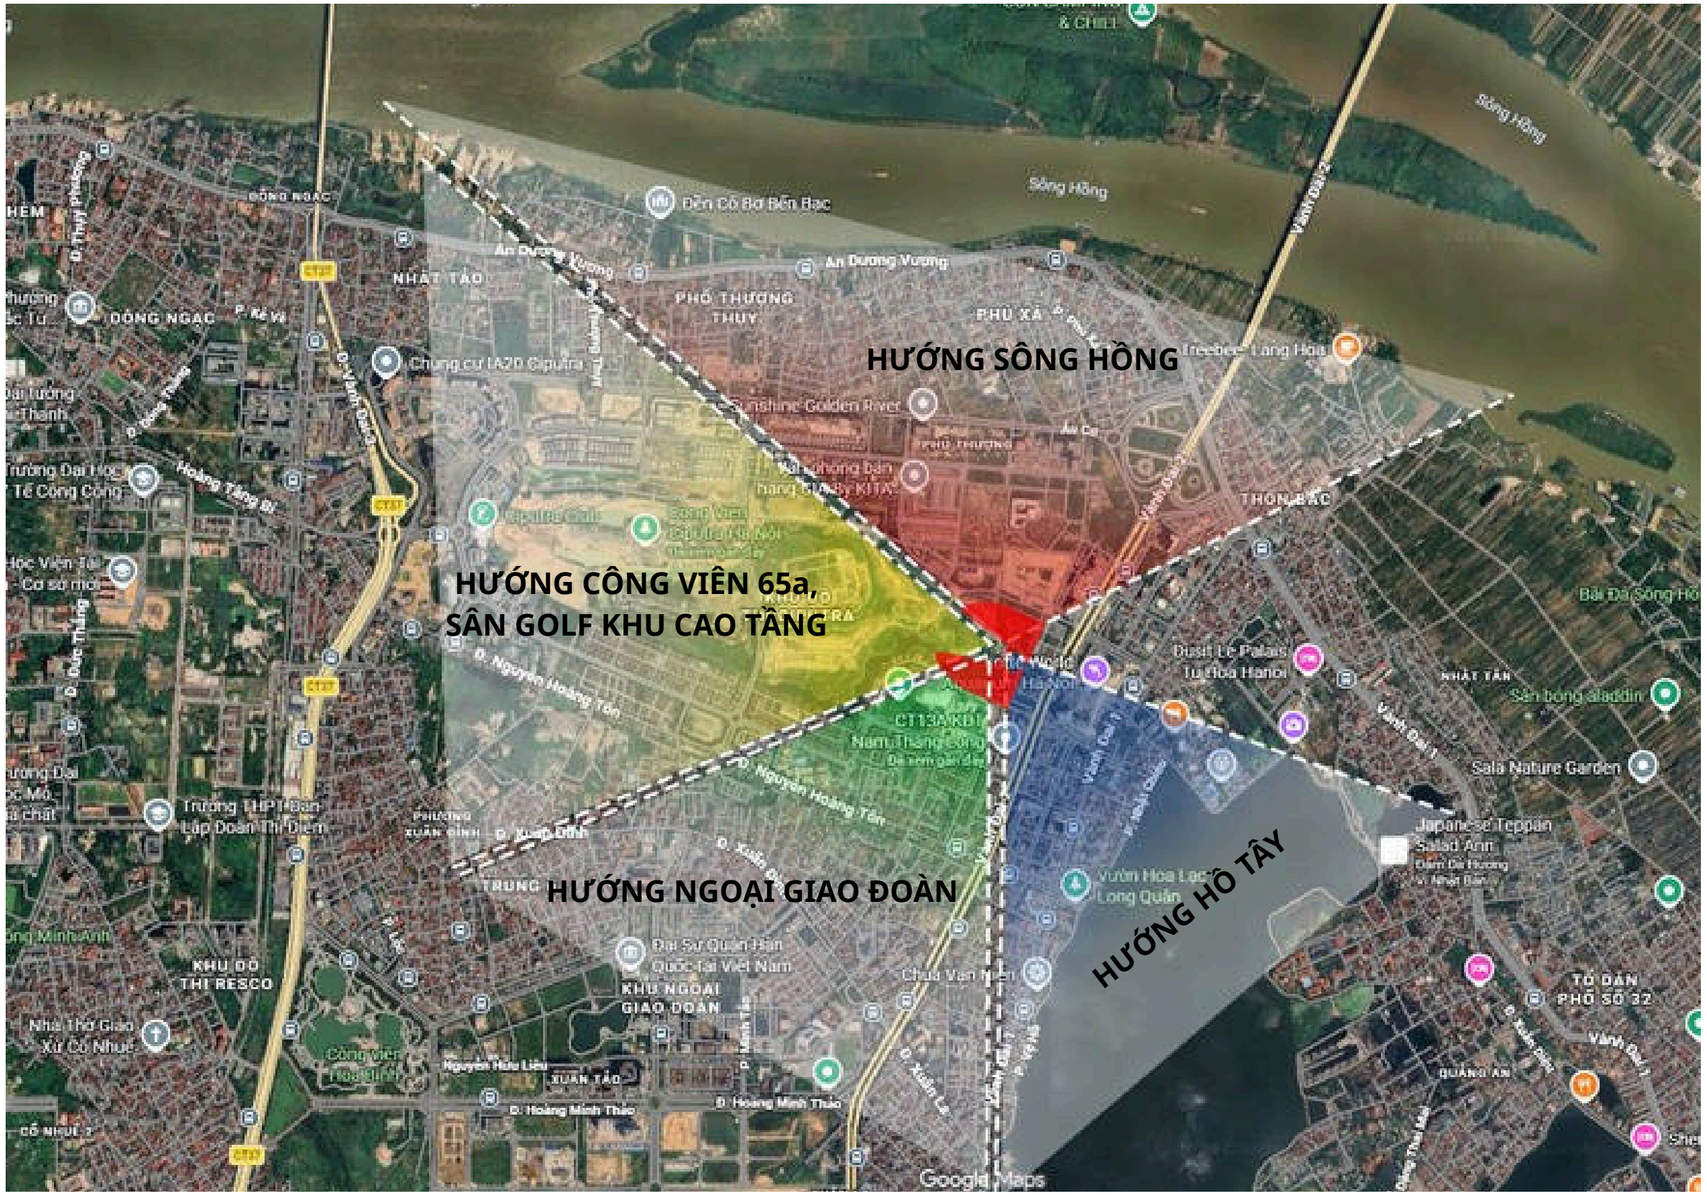
HƯỚNG SÔNG HỒNG
HƯỚNG CÔNG VIÊN 65a,
SÂN GOLF KHU CAO TẦNG
HƯỚNG NGOẠI GIAO ĐOÀN
HƯỚNG HỒ TÂY
Sông Hồng
An Dương Vương
PHỐ THƯỢNG THỤY
PHÚ XÁ
THỤY KHUÊ
NHẬT TÂN
KHU ĐÔ THỊ RESCO
KHU NGOẠI GIAO ĐOÀN
Đại Sứ Quán Hàn Quốc Tại Việt Nam
Google Maps

RANH GIỚI DỰ ÁN

RANH GIỚI KHU ĐẤT CT-05

DIỆN TÍCH KHU ĐẤT XD: 31,442M2

CHỈ GIỚI XÂY DỰNG
PHẦN CÔNG TRÌNH NỔI


VÒNG XUYẾN NGOÀI DỰ ÁN

DIỆN TÍCH: 2.780,51M2

RANH GIỚI KHU ĐẤT CT-06

DIỆN TÍCH KHU ĐẤT XD: 28,187M2

CHỈ GIỚI XÂY DỰNG
PHẦN CÔNG TRÌNH NỔI

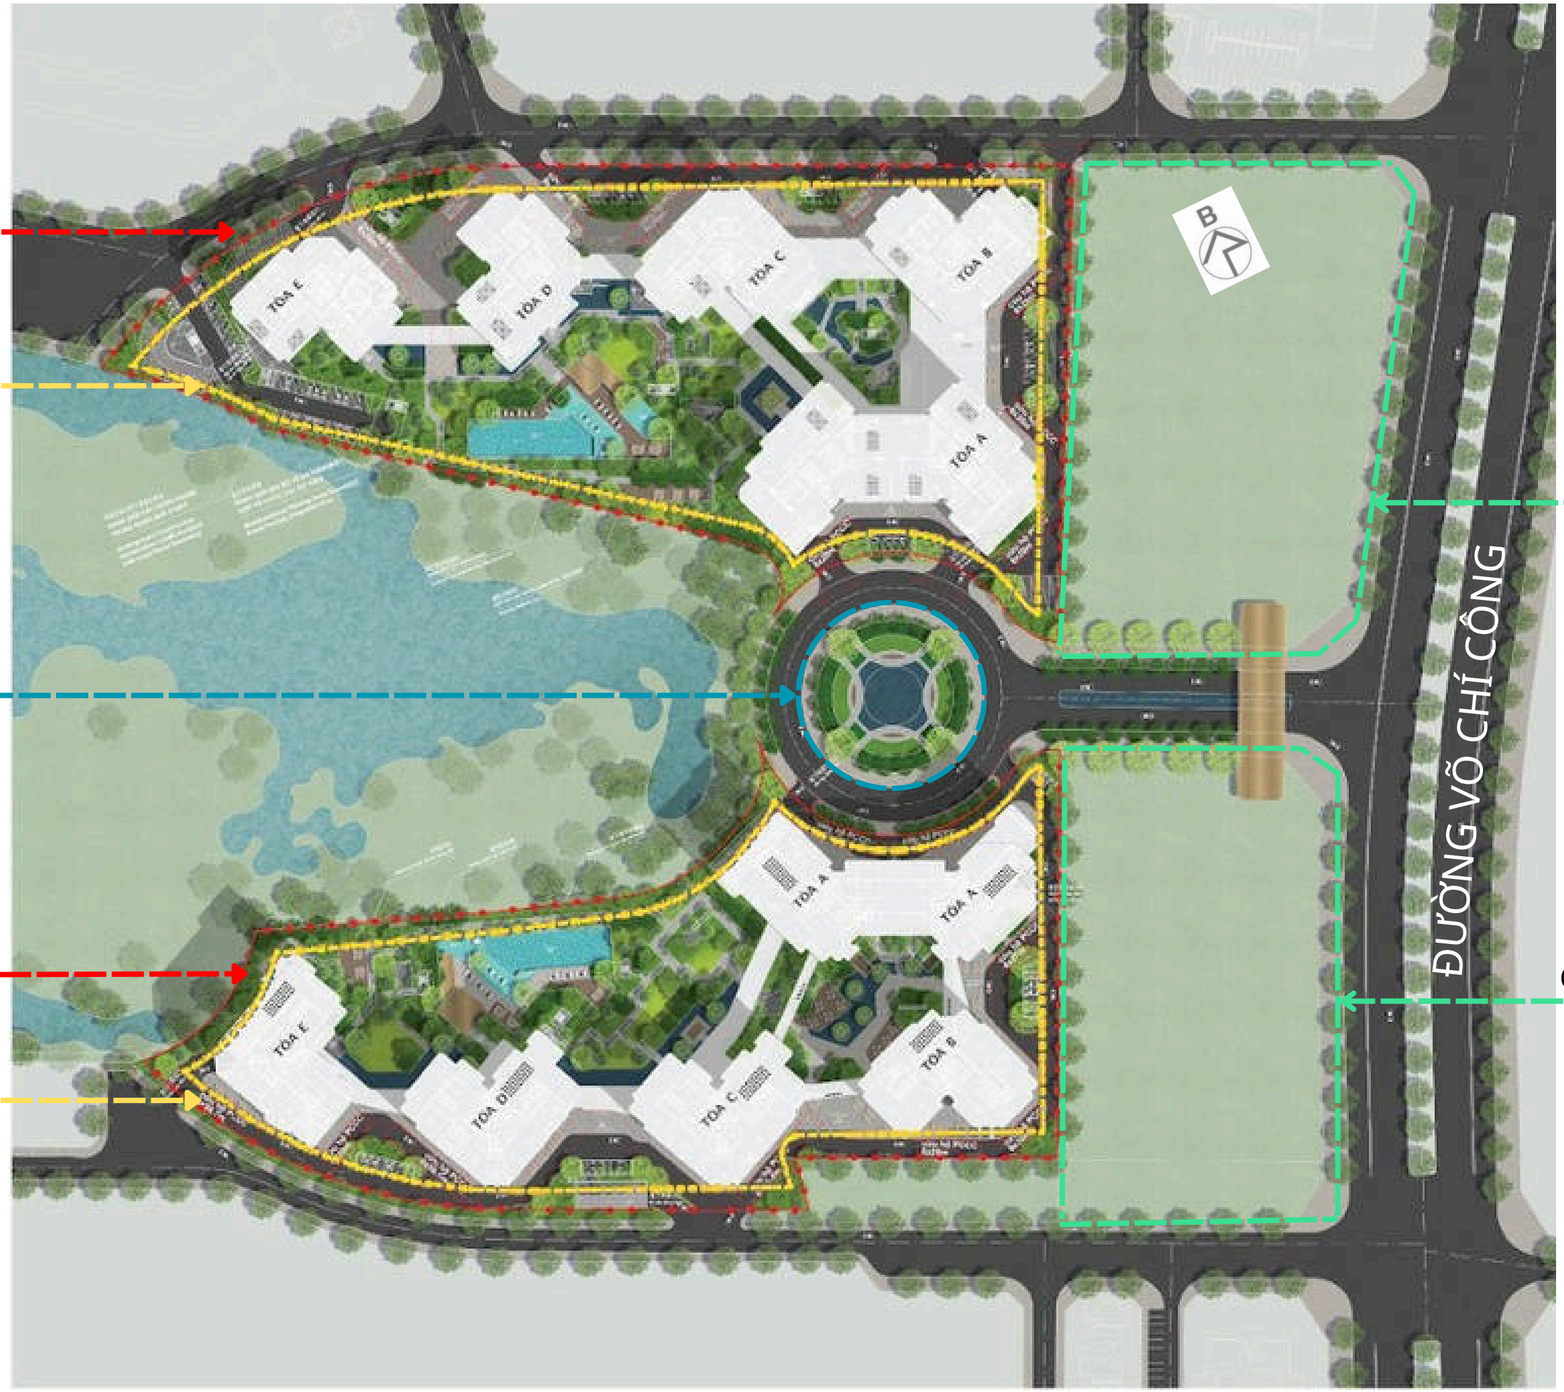

Ô ĐẤT CÂY XANH

DIỆN TÍCH:15.305M2

Ô ĐẤT CÂY XANH


DIỆN TÍCH:11.180M2

TỔNG MẶT BẰNG

Tháp E - SO West Lake Residences
- Diện tích sàn căn hộ: 37.073m2
- Số căn hộ: 106 căn

Tháp D - SO West Lake Residences
- Diện tích sàn căn hộ: 37.660,03m2
- Số căn hộ: 108 căn

Tháp C - SO West Lake Residences
- Diện tích sàn căn hộ: 43.966,16m2
- Số căn hộ: 155 căn

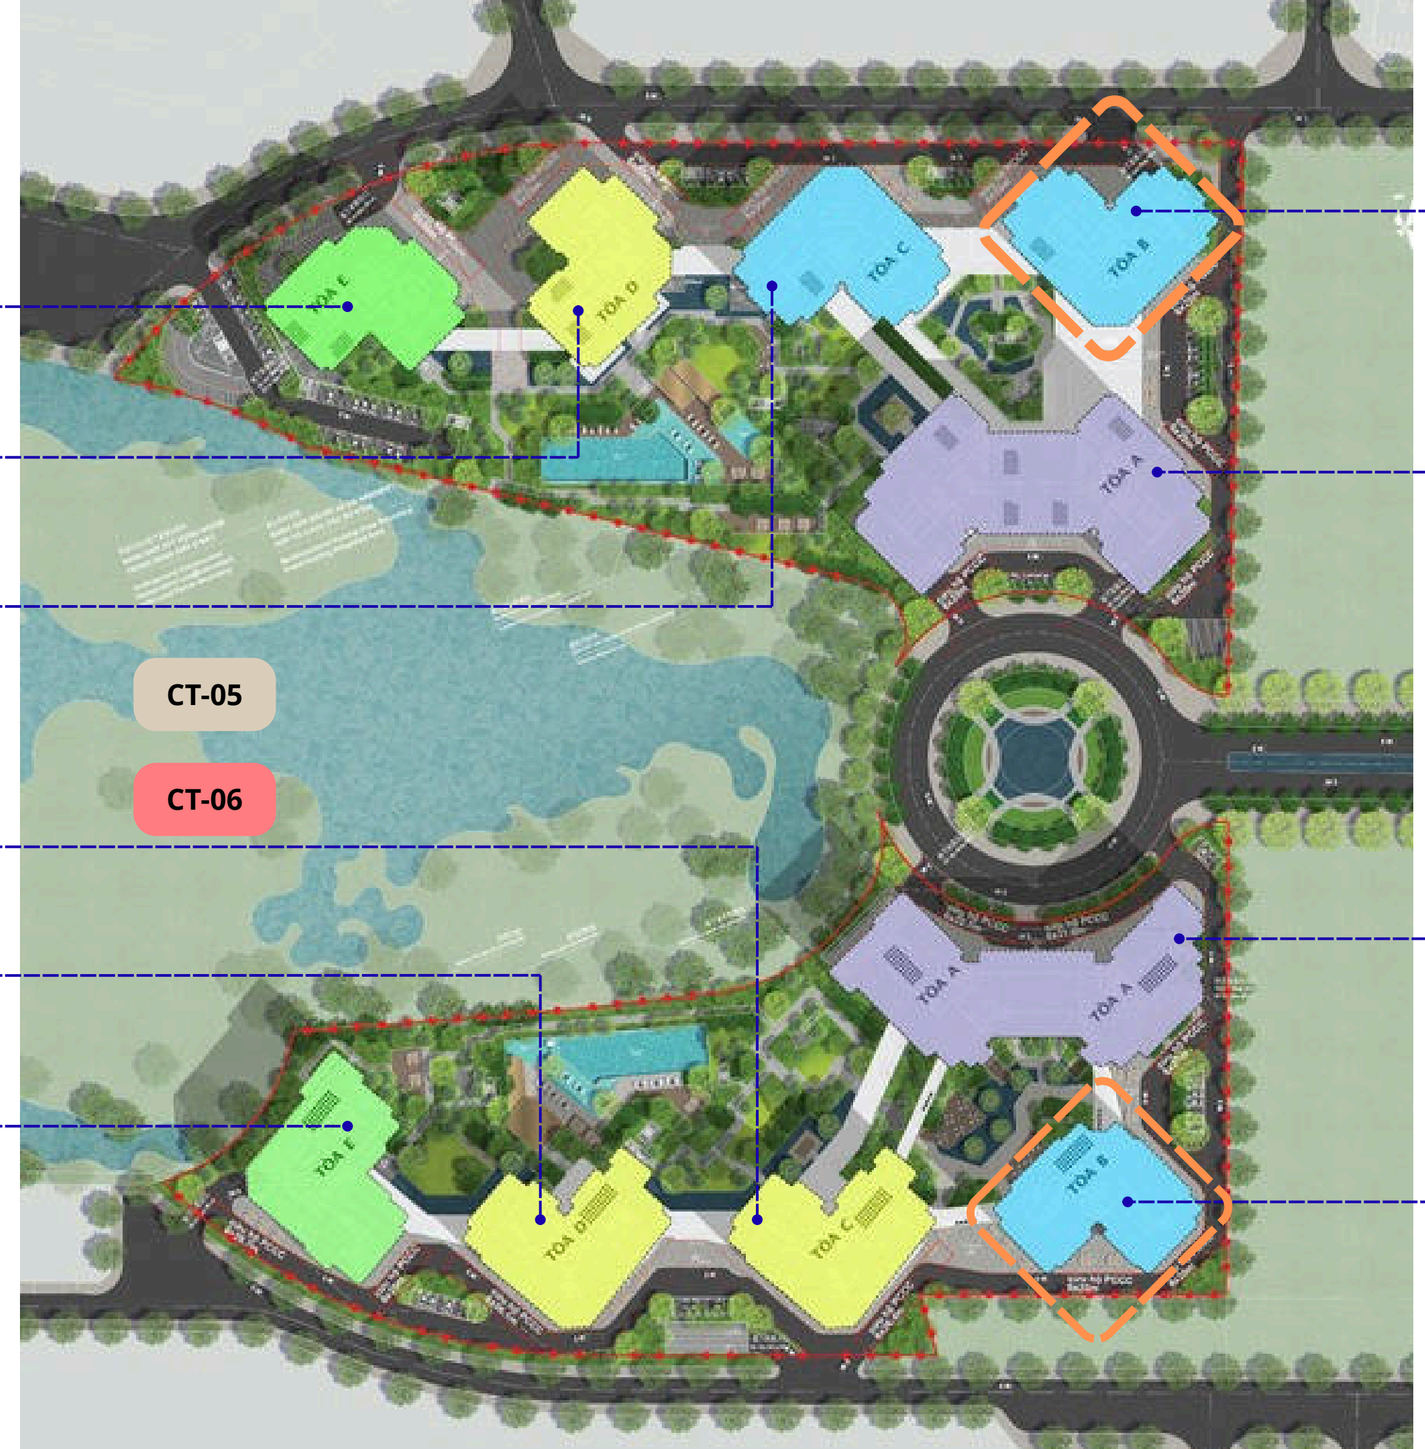

CT-05

CT-06

Tháp C - Sofitel West Lake Residences
- Diện tích sàn căn hộ: 42.257,8m2
- Số căn hộ: 180 căn

Tháp D - Sofitel West Lake Residences
- Diện tích sàn căn hộ: 42.257,8m2
- Số căn hộ: 180 căn

Tháp E - Sofitel West Lake Residences
- Diện tích sàn căn hộ: 41.390,5m2
- Số căn hộ: 166 căn

Tháp B - SO West Lake Serviced Residences (Căn hộ dịch vụ)
- Diện tích sàn căn hộ: : 43.966,16m2
- Số căn hộ: 155 căn

Tháp A (A1/A2) - Sunshine West Lake design by Bentley Home - *(Dự tính đơn vị vận hành: SSV)*
- Diện tích sàn căn hộ: : 78.961,54m2
- Số căn hộ: 346 căn

Tháp A (A1/A2) - Sofitel West Lake Serviced Residences (Căn hộ dịch vụ)
- Diện tích sàn căn hộ: : 68.930,25m2
- Số căn hộ: 484 căn


Tháp B - Sofitel West Lake Residences (Theo dự kiến HĐQT đây là tòa thương hiệu thời trang *16/3/2026*)
- Diện tích sàn căn hộ: 37.684,46m2
- Số căn hộ: 180 căn

LỐI VÀO DỰ ÁN



Thuyết minh dự án



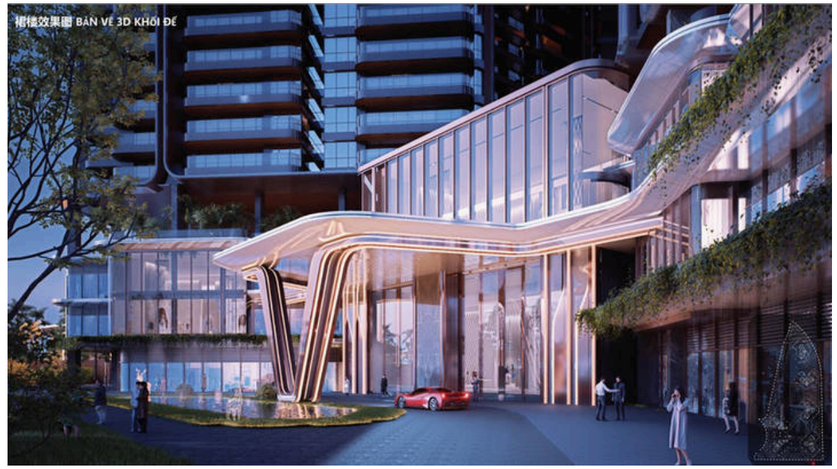



GIAO THÔNG DỰ ÁN


GIAO THÔNG ĐỐI NGOẠI

GIAO THÔNG ĐỐI NỘI

Bề rộng từ 6,1m

LỐI VÀO SẢNH CHUNG CƯ



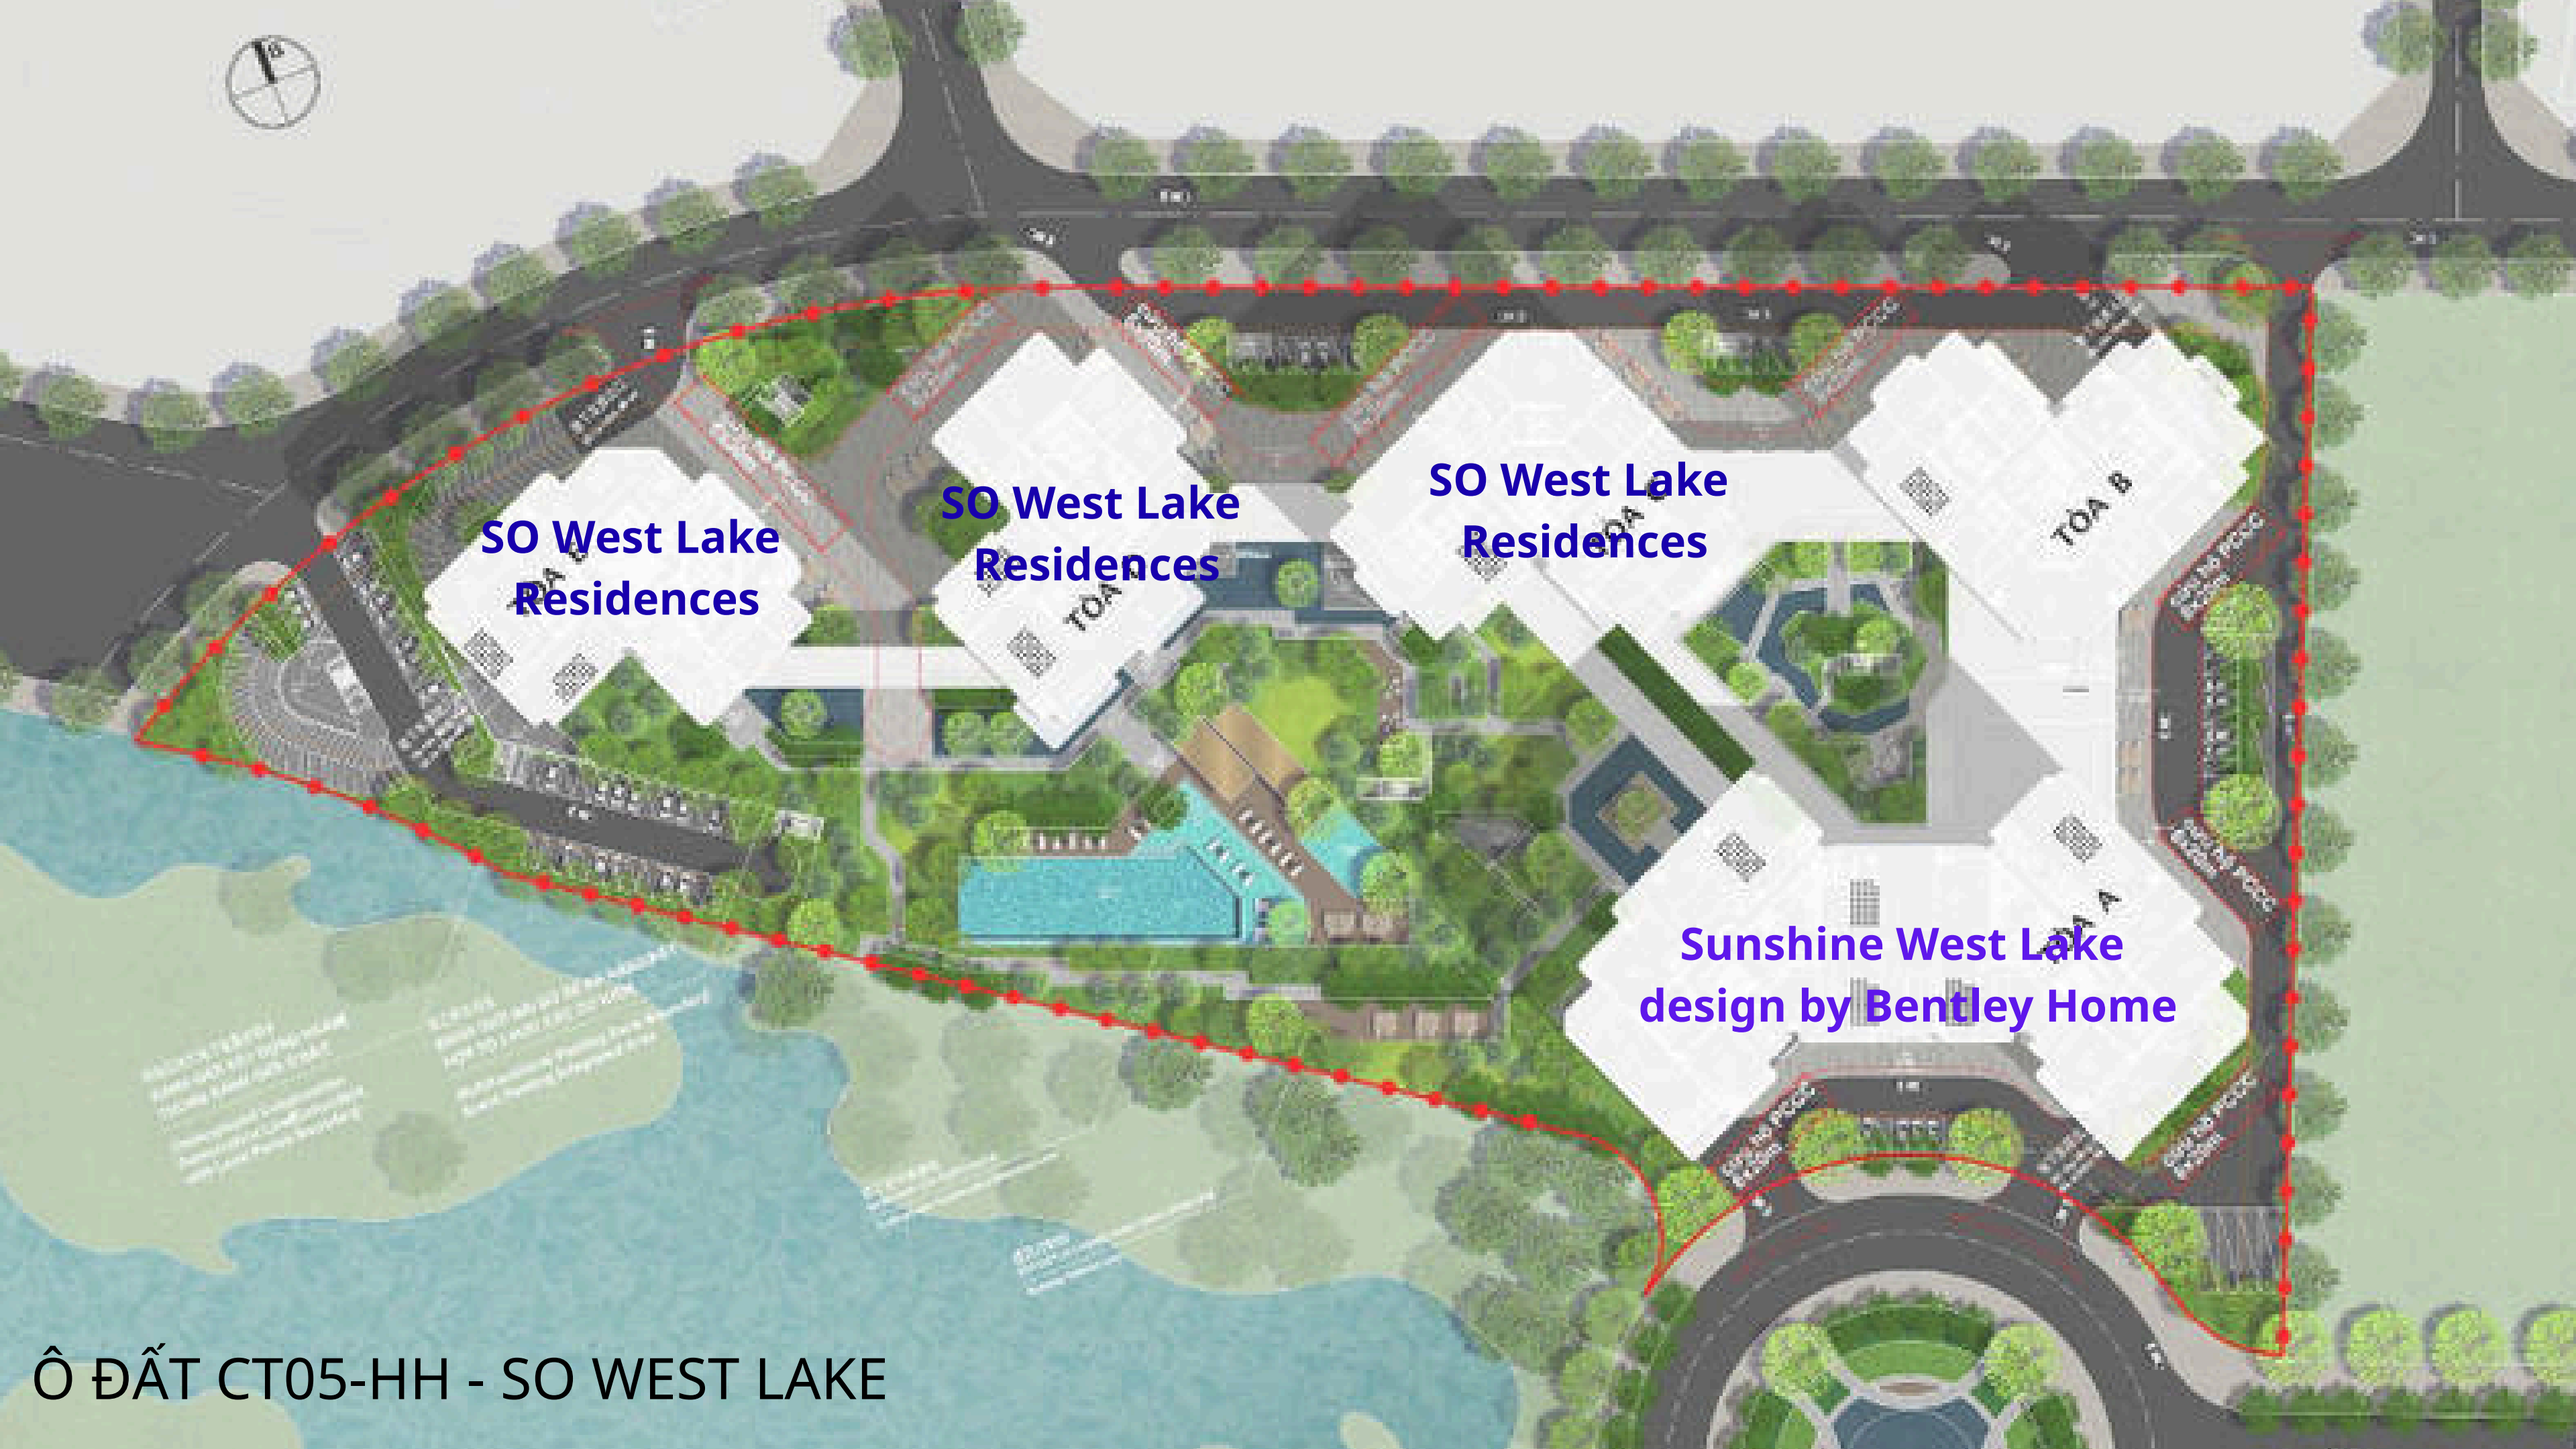

Ô ĐẤT CT05-HH - SO WEST LAKE

QUY MÔ DỰ ÁN - CT05 (SO WEST LAKE RESIDENCES)

TT	Chức năng	Theo bản vẽ TKCS
1	Diện tích khu đất	31442
	Tổng số căn hộ	870
	Dân số	3,133
	Diện tích xây dựng	~ 11.004,7
	Mật độ xây dựng	35%
2	Tổng diện tích sàn xây dựng (Bao gồm tầng hầm và tum)	**458.927,64**
	Tổng diện tích sàn tầng nổi (Tầng 1-40 và tum)	373.554,84
	Tổng diện tích sàn tầng hầm (03 tầng hầm)	85.372,80

TT	Chức năng	Theo bản vẽ TKCS
4	Tổng diện tích thương phẩm	**267.067,55**
	- Diện tích thương phẩm căn hộ	241.917,85
	- Diện tích thương phẩm thương mại	22.844,0
	- Diện tích thương phẩm văn phòng	427
	- Diện tích thương phẩm nhà trẻ	1.879
5	Diện tích Sinh hoạt cộng đồng	77.860
6	Diện tích gian lánh nạn	62.643
7	Tổng diện tích đỗ xe	**68.113,60**
	- Đỗ xe ô tô (đỗ xe thường)	47.890,8
	- Đỗ xe ô tô (đỗ xe cơ khí 02 tầng)	15.002,80
	- Diện tích đỗ xe đạp, xe máy	**5.220**
8	Tổng diện tích đỗ xe riêng - hoạt động độc lập tích hợp trong lô đất CT05 dưới hầm	**6.100,2**

CƠ CẤU CÔNG NĂNG

TẦNG 39-40
CĂN PENTHOUSE

TẦNG 21-38
CĂN HỘ 1 TẦNG
CĂN HỘ DUPLEX

TẦNG 20
LÁNH NẠN
TMDV

TẦNG 5-19
CĂN HỘ 1 TẦNG
CĂN HỘ DUPLEX

KHỐI THÁP: TẦNG 5-40
- TMDV, CÂY XANH
- CĂN HỘ: 870 CĂN

LOẠI CĂN HỘ:
- CĂN 2PN: 134 CĂN - DIỆN TÍCH: 147,2 - 153,6M2
- CĂN 3PN: 534 CĂN - DIỆN TÍCH:
- CĂN 4PN: 144 CĂN
- CĂN 5PN: 54 CĂN
- CĂN 6PN: 4 CĂN


KHỐI ĐẾ: 1-4 TMDV
- TẦNG 1: (TÒA A, B, C, D: SẢNH, TMDV - TIỆN ÍCH; TÒA E: TMDV + TRƯỜNG MẦM NON)
- TẦNG 2: (TÒA A, B, C, D: TMDV - TIỆN ÍCH; TÒA E: TRƯỜNG MẦM NON)
- TẦNG 3: TMDV - TIỆN ÍCH. CÁC TÒA A, B & C NỐI THÔNG, QUÂY XUNG QUANH SÂN TRONG; TÒA D, E TÁCH RỜI
- TẦNG 4: TIỆN ÍCH CỘNG ĐỒNG. CÁC TÒA NỐI THÔNG, KẾT NỐI BẰNG CẢNH QUAN/VƯỜN TRÊN KHÔNG

03 TẦNG HẦM - ĐỂ XE, KỸ THUẬT, TMDV
TẦNG B1: 5,7-7,2M - KHU ẨM THỰC
TẦNG B2, B3: 5,6M



TIỆN ÍCH TẦNG HẦM B1

NGUỒN THUYẾT MINH DỰ ÁN

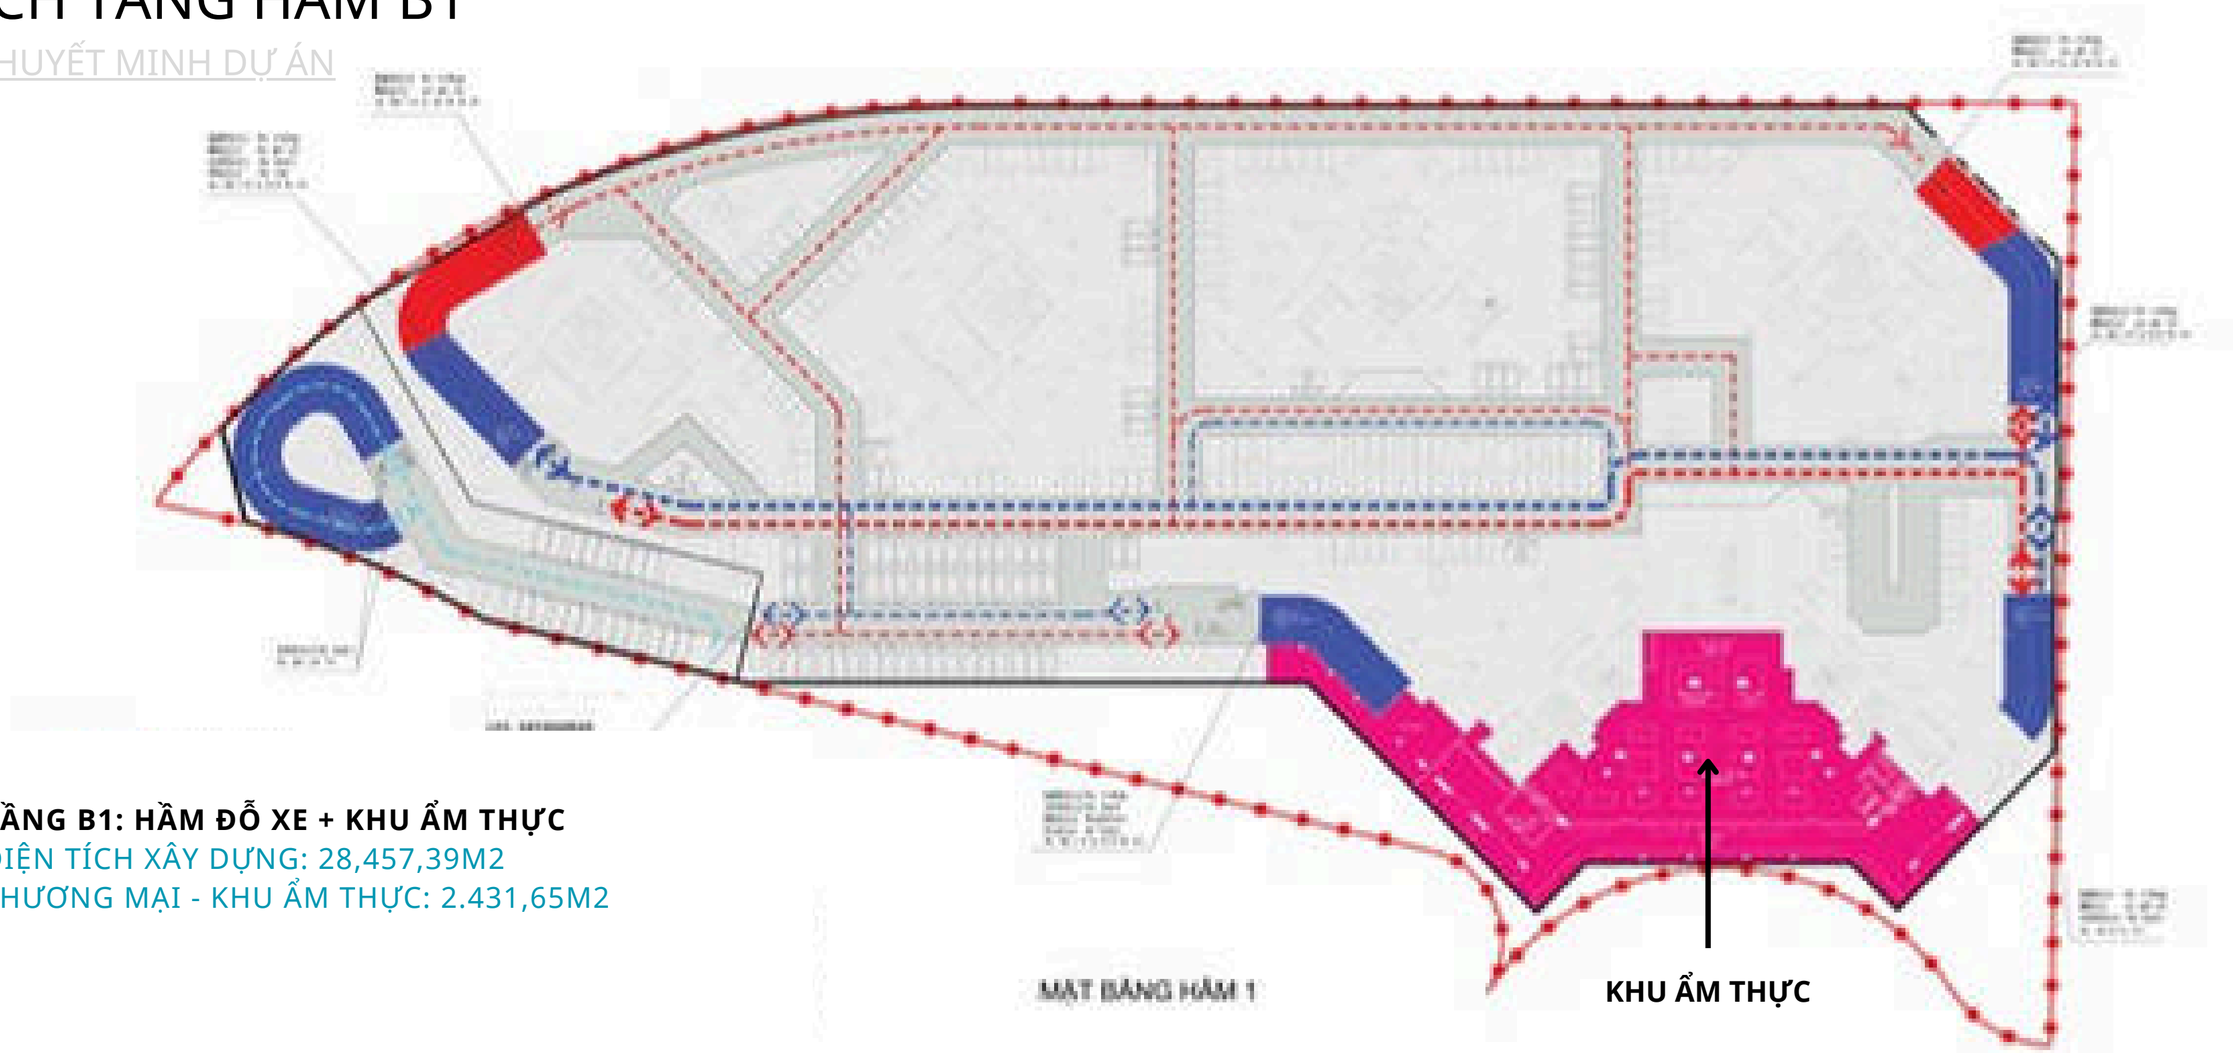

TẦNG B1: HẦM ĐỖ XE + KHU ẨM THỰC

DIỆN TÍCH XÂY DỰNG: 28,457,39M2

THƯƠNG MẠI - KHU ẨM THỰC: 2.431,65M2

KHỐI ĐẾ

NGUỒN THUYẾT MINH DỰ ÁN



TẦNG 1: TMDV, NHÀ TRẺ

DIỆN TÍCH XÂY DỰNG: 8.715,95M2

NHÀ TRẺ: 656M2

THƯƠNG MẠI ĐA NĂNG 2.473,08M2

SẢNH HÀNH LANG, KỸ THUẬT: 5.586,87M2

KHỐI ĐẾ

NGUỒN THUYẾT MINH DỰ ÁN



TẦNG 2: TMDV, NHÀ TRẺ

DIỆN TÍCH XÂY DỰNG: 10.921,28M2

NHÀ TRẺ: 1.224M2

THƯƠNG MẠI ĐA NĂNG: 6.004,08M2

SẢNH HÀNH LANG, KỸ THUẬT: 3,6933,20

KHỐI ĐẾ

NGUỒN THUYẾT MINH DỰ ÁN



TẦNG 3: TMDV

DIỆN TÍCH XÂY DỰNG: 10.937,88M2


VĂN PHÒNG: 1.678M2

THƯƠNG MẠI: 6,111,8M2

SẢNH HÀNH LANG, KỸ THUẬT: 3.148,0M2

KHỐI ĐẾ

NGUỒN THUYẾT MINH DỰ ÁN

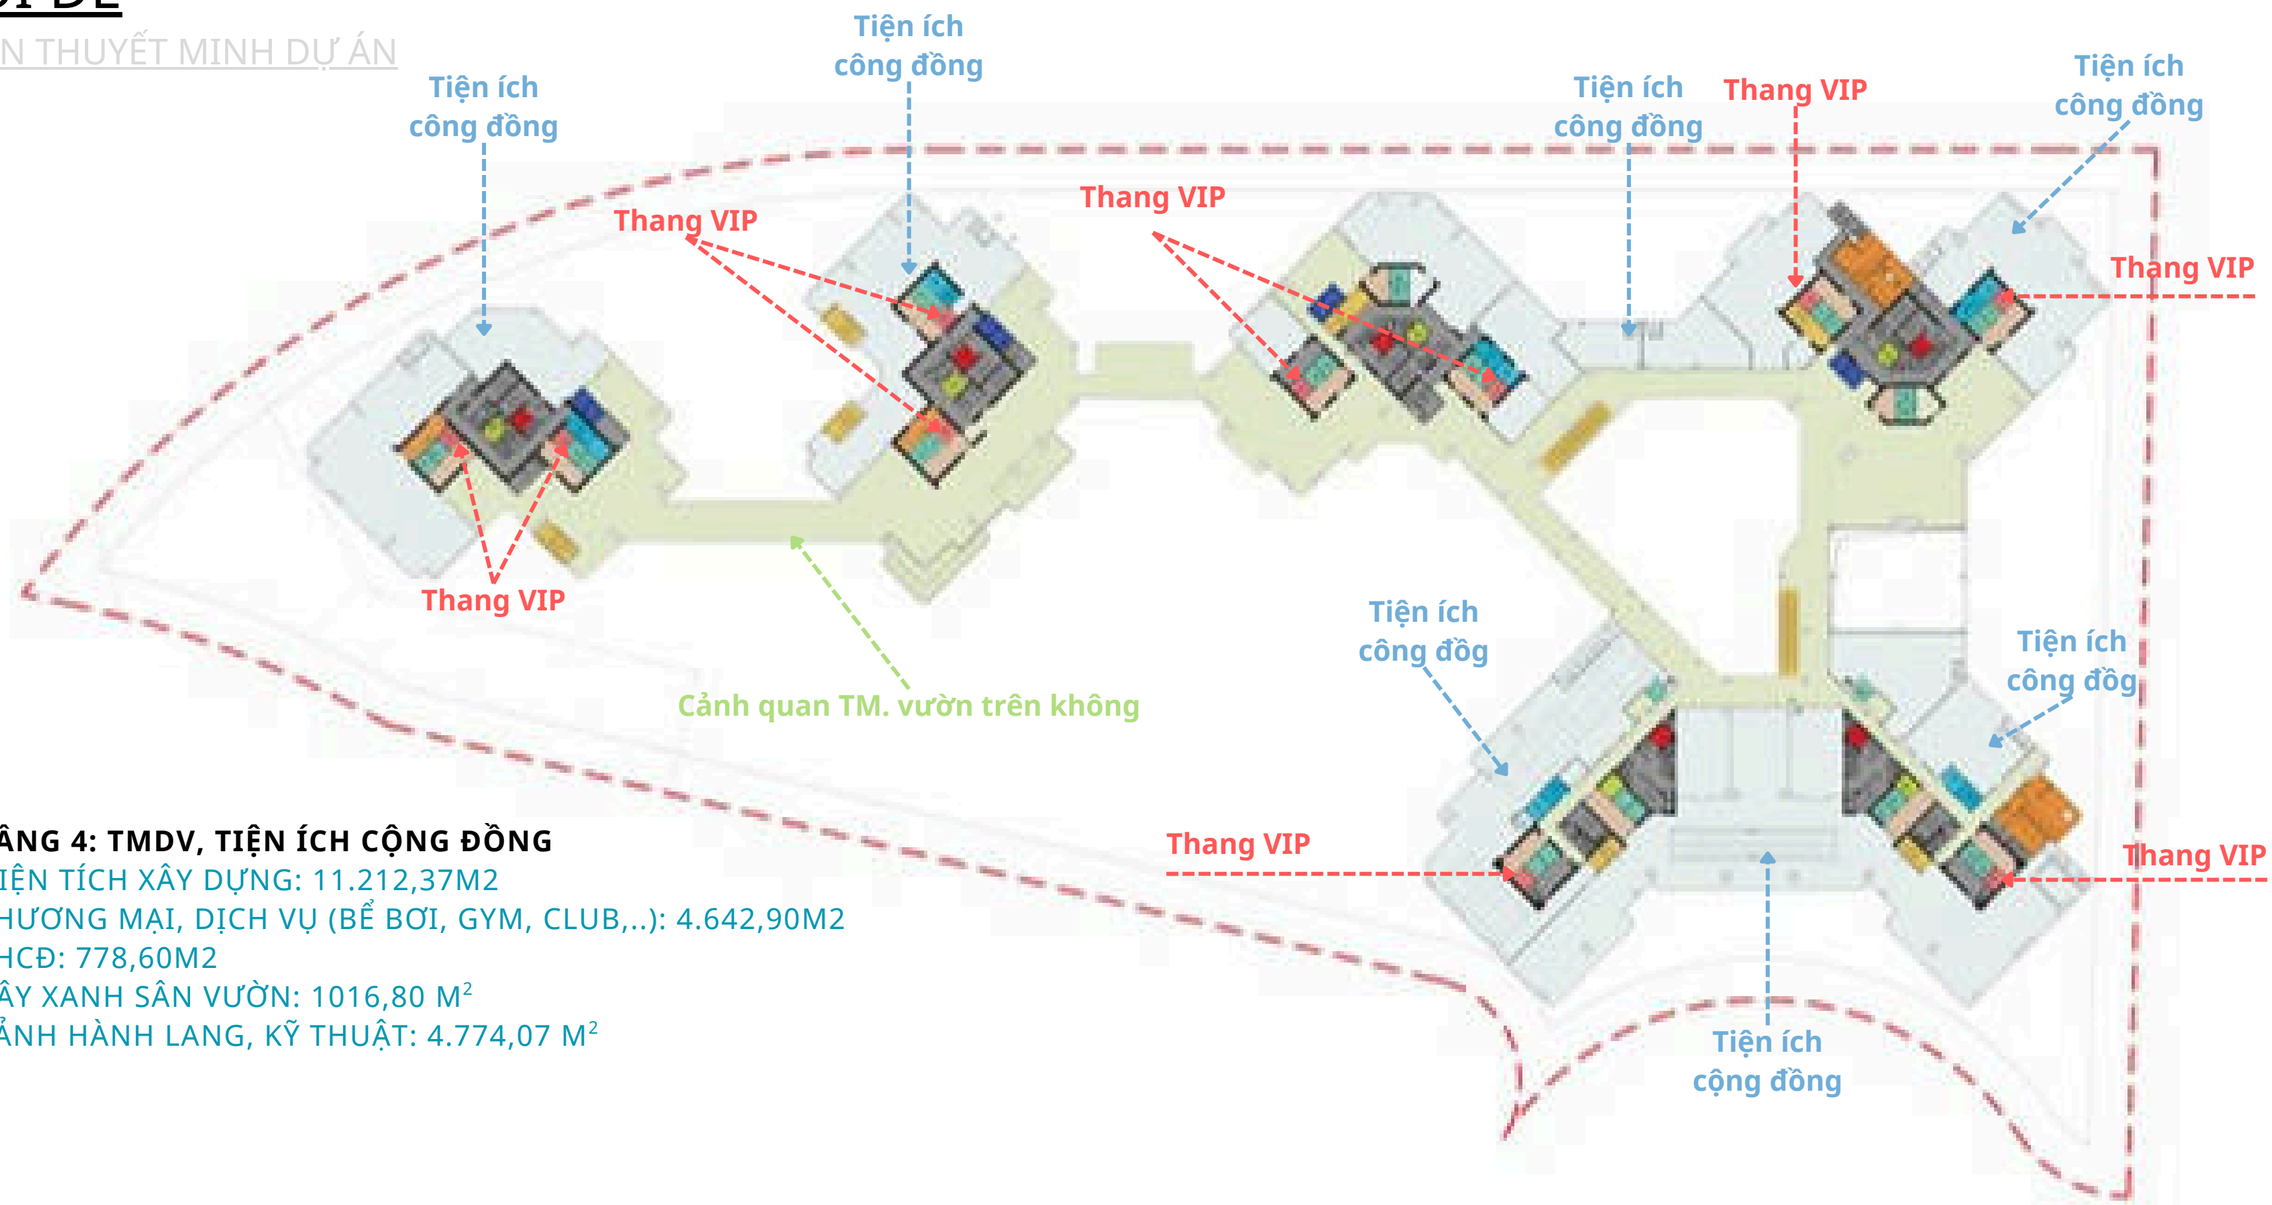

TẦNG 4: TMDV, TIỆN ÍCH CỘNG ĐỒNG

DIỆN TÍCH XÂY DỰNG: 11.212,37M2

THƯƠNG MẠI, DỊCH VỤ (BỂ BƠI, GYM, CLUB,..): 4.642,90M2

SHCĐ: 778,60M2

CÂY XANH SÂN VƯỜN: 1016,80 M^2

SẢNH HÀNH LANG, KỸ THUẬT: 4.774,07 M^2

KHỐI THÁP - TẦNG LÁNH NẠN

NGUỒN THUYẾT MINH DỰ ÁN



TẦNG 20: TMDV, TIỆN ÍCH CỘNG ĐỒNG

DIỆN TÍCH XÂY DỰNG: 9.638,87M2

THƯƠNG MẠI, DỊCH VỤ: 1.685,90M2

GIAN LÁNH NẠN: 626,43M2

CÂY XANH SÂN VƯỜN: 4.150,00 M^2

SẢNH HÀNH LANG, KỸ THUẬT: 3.221,54 M^2

Ý tưởng thiết kế mặt đứng kiến trúc:

Tại thành phố Hà Nội hiện đại, năng động, Việt Nam, chúng tôi mong muốn kiến tạo nên một không gian sống sang trọng, hiện đại tựa như bước ra từ một bức tranh phong cảnh thiên nhiên. Nơi đây sẽ trở thành một điểm nhấn ấn tượng, nơi thành phố và thiên nhiên hòa quyện hoàn hảo, tạo nên một không gian sống chất lượng, nơi cư dân "tìm thấy sự riêng tư của một chốn an cư sang trọng, được bao quanh bởi núi non sông nước".

- Thiết kế tổng thể của tòa nhà giống như một bài thơ hòa quyện giữa thiên nhiên và thành phố, sử dụng các tòa tháp, đế và tầng lửng như những nét vẽ phác họa nên bức tranh lý tưởng về sự chung sống hài hòa giữa nơi ở của con người.

- Thiết kế của tòa tháp lấy cảm hứng từ đỉnh núi xanh, vươn cao, thẳng tắp với những đường nét uyển chuyển, sống động, dường như là sự tiếp nối của dãy núi tự nhiên trên đường chân trời thành phố. Mặt tiền mang hình khối hình học đơn giản nhưng hiện đại. Thông qua sự khéo léo trong việc xử lý ánh sáng và bóng tối, tòa tháp gợi lên hiệu ứng chuyển động của những đỉnh núi dưới ánh mặt trời, khiến nó nổi bật giữa đám đông và trở thành điểm nhấn thị giác ấn tượng, tượng trưng cho sức sống và sự năng động không ngừng phát triển của Hà Nội.

- Khối đế được lấy cảm hứng từ một dãy núi, tạo nên cảm giác kỳ diệu như một cảnh quan bồng bềnh. Hình dáng uyển chuyển của nó gợi lên những sườn dốc thoai thoải và những bậc thang thoai thoải của một ngọn núi, tạo nên sự hài hòa với chiều cao so le của tòa tháp. Mặt tiền bên ngoài kết hợp kính trong suốt với đá tự nhiên. Những bức tường kính rộng lớn cho phép ánh sáng tự nhiên tràn ngập, hòa quyện liền mạch giữa nội thất và cảnh quan bên ngoài. Đá tạo nên cảm giác vững chắc và mộc mạc, gợi nhớ đến kết cấu của ngọn núi tự nhiên. Một khu vườn cảnh quan được thiết kế tỉ mỉ trên mái khối đế, trồng các loại cây địa phương, tạo nên một cảnh quan thiên nhiên thay đổi theo mùa, mang đến cho cư dân một ốc đảo ngoạn mục của thiên nhiên, thư giãn và giải trí, thực sự biến khối đế thành một dãy núi lơ lửng trên bầu trời thành phố.

- Thiết kế của tầng trên cao mô phỏng khéo léo hình ảnh biển mây, tạo nên bầu không khí nhẹ nhàng và thanh thoát. Nhờ thiết kế kết cấu tinh tế, tầng trên cao mang đến không gian bao la và tầm nhìn thoáng đãng, tạo cảm giác như đang lạc vào xứ sở thần tiên sương mù. Một tác phẩm nghệ thuật sắp đặt và thiết kế ánh sáng độc đáo trên đỉnh mô phỏng dòng chảy và sự chuyển động của biển mây. Ánh sáng dịu nhẹ lan tỏa hiệu ứng như mơ trên tầng trên cao. Các khu vực chức năng như giải trí, tập thể dục và giao lưu nghệ thuật đều được bố trí tại đây, cho phép cư dân tận hưởng vẻ đẹp tự nhiên của biển mây đồng thời đáp ứng các nhu cầu sinh hoạt đa dạng.

- Thiết kế ngoại thất của tòa nhà tôn trọng kết cấu tự nhiên của khu đất, sử dụng ngôn ngữ thiết kế hiện đại và kỹ thuật kiến trúc tiên tiến để khéo léo tích hợp tòa tháp, khối đế và tầng lửng. Điều này tạo nên những nét riêng biệt, đồng thời tạo nên một tổng thể kiến trúc hài hòa và thống nhất. Dự án tạo nên một khu phức hợp nhà ở cao cấp mang tính biểu tượng cho Hà Nội, hòa quyện vẻ đẹp thiên nhiên, nét quyến rũ hiện đại và sự thoải mái ấm cúng. Nơi đây sẽ trở thành chốn an cư đáng mơ ước giữa lòng thành phố, đón nhận vẻ đẹp thơ mộng của thiên nhiên và cảnh quan xung quanh, thiết lập một chuẩn mực mới cho cuộc sống đô thị hiện đại tại Hà Nội.

CƠ CẤU KHỐI ĐẾ


CT5

- Tầng 1: (Tòa A, B, C, D: Sảnh, TMDV - Tiện ích; Tòa E: TMDV + Trường mầm non)
- Tầng 2: (Tòa A, B, C, D: TMDV - Tiện ích; Tòa E: Trường mầm non)
- Tầng 3: TMDV - Tiện ích. Các tòa A, B & C nối thông, quây xung quanh sân trong; Tòa D, E tách rời
- Tầng 4: Tiện ích cộng đồng. Các tòa nối thông, kết nối bằng cảnh quan/vườn trên không


CT6

- Tầng 1: (Tòa A, B, C: Sảnh, TMDV - Tiện ích; Tòa D, E: TMDV + Trường mầm non)
- Tầng 2: (Tòa A, B, C: TMDV - Tiện ích; Tòa D, E: TMDV - Trường mầm non)
- Tầng 3: TMDV - Tiện ích
- Tầng 4: TMDV - Tiện ích; Cảnh quan/vườn trên không
- Tầng 5 (Tòa A, B, C, D) - Tiện ích cộng đồng. Nối với nhau bằng cảnh quan/vườn trên không.
  Tòa E tách riêng - Chức năng căn hộ

CƠ CẤU CĂN HỘ TOÀ CT5

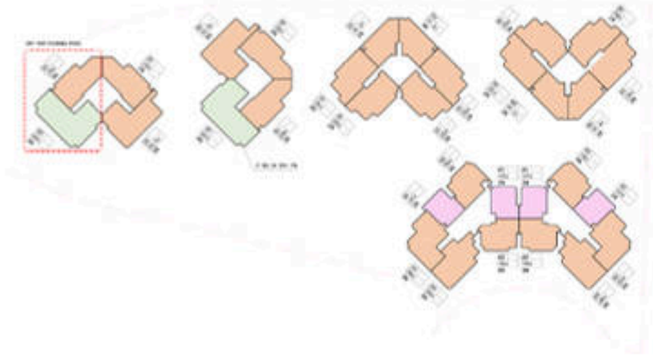



MẶT BẰNG TẦNG 5--19

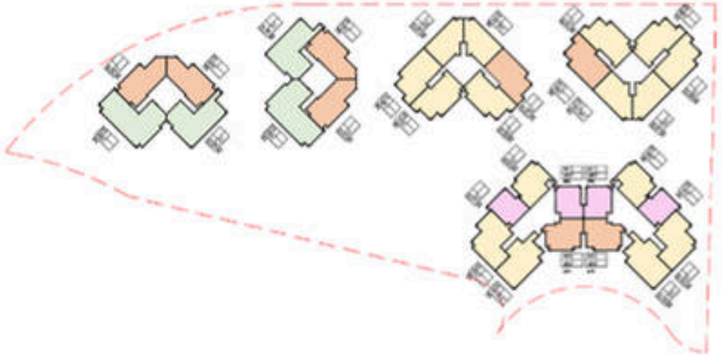


MẶT BẰNG TẦNG 21--38

CT05 (SO WEST LAKE residences)					
PHÂN HẠNG CĂN HỘ (THEO THUYẾT MINH)	LOẠI CĂN HỘ	PHÂN KHÚC DIỆN TÍCH	TỔNG SỐ CĂN HỘ	KIỂU CĂN	TỶ LỆ CƠ CẤU CĂN HỘ
		(m2)	(căn hộ)		(%)
MODERATE LUXURY	**2PN**	134	134	**1T**	1.540%
DELUXE	**3PN**	190-342	534	**1T**	6.138%
TITANIUM	**4PN**	350-442	144	**2T**	1.655%
PLATINUM	**5PN**	542-669	50	**2T**	575%
SKY VILLA	**5PN**	1029,37 - 1031,35m2	4	**2T**	46%
	6PN	1.565,6m2 - 1585,7 m2	4	**2T**	46%
TỔNG CỘNG			**870**		**100%**

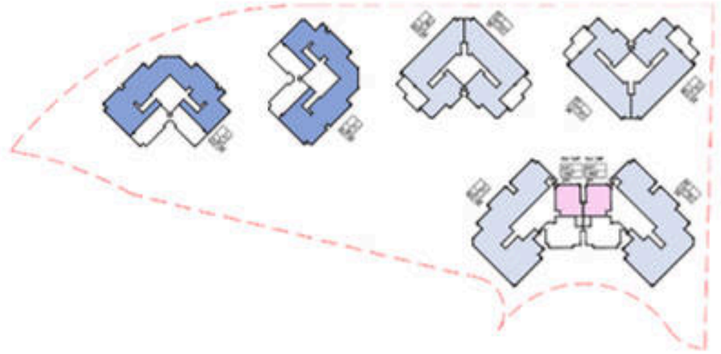

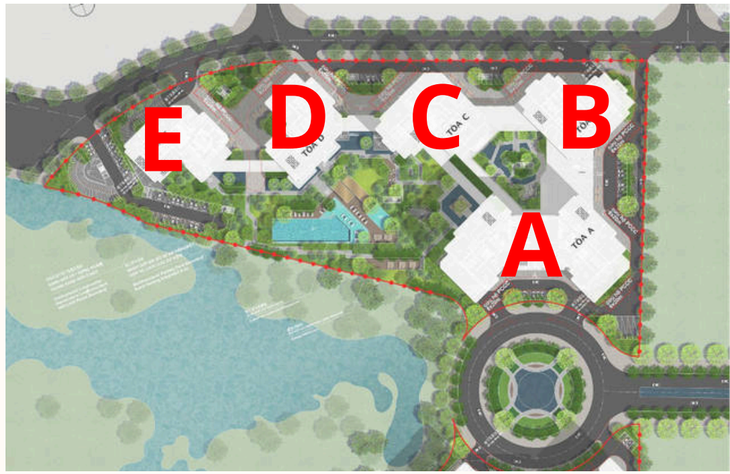


CƠ CẤU CĂN HỘ TOÀ CT6

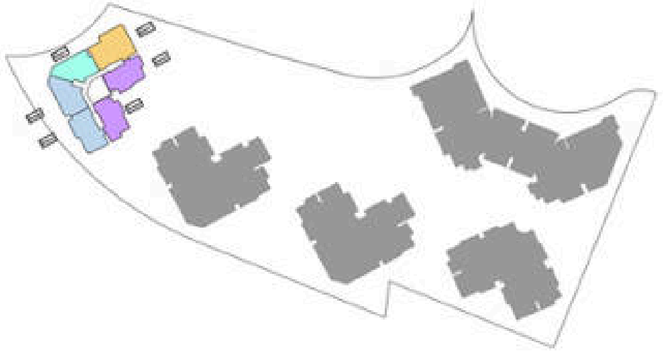

MẶT BẰNG TẦNG 5



MẶT BẰNG TẦNG 6--38

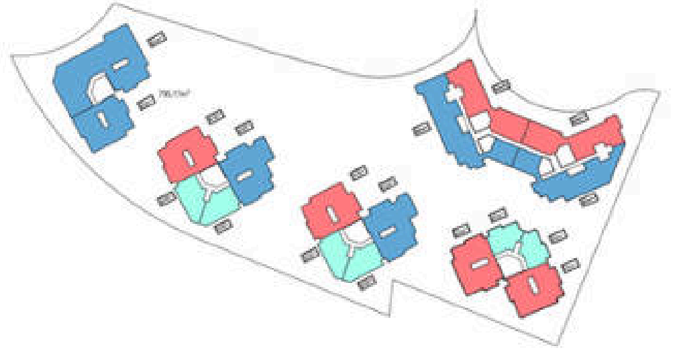

MẶT BẰNG TẦNG 39--40

CT06 (SOFITEL WEST LAKE)					
PHÂN HẠNG CĂN HỘ (THEO THUYẾT MINH)	LOẠI CĂN HỘ	PHÂN KHÚC DIỆN TÍCH	TỔNG SỐ CĂN HỘ		TỶ LỆ CƠ CẤU CĂN HỘ
		(m2)	(căn hộ)		(%)
MODERATE LUXURY	**1PN**	92-94	224	**1T**	1.882%
	2PN	110-119	192	**1T**	1.613%
DELUXE	**3PN**	163-207	516	**1T**	4.336%
TITANIUM	**3PN**	274-284	96	**1T**	807%
	4PN		29	**2T**	244%
PLATINUM	**4PN**	355-465	121	**2T**	1.017%
SKY VILLA	**4PN**	636 - 836,98	3	**2T**	25%
	5PN	682,34 -1230,94	9	**2T**	76%
TỔNG CỘNG			**1190**		**100%**



THỐNG KÊ	SỐ LƯỢNG	LOẠI	BỂ BƠI
CĂN 1 TẦNG	1696 (83%)	MODERATE LUXURY(2N) DELUXE(3N) TITANIUM(3N)	
CĂN 2 TẦNG	364 (17%)	TITANIUM(4N) PLATINUM(5N) SKY VILLA(5N,6N)	20 căn (Sky Villa)
THANG MÁY CHUNG	646 (31,3%)		
THANG MÁY RIÊNG	1.414 (68,7%)	• riêng vip: 20 căn (0,97%) • riêng: 1.394 căn (67,7%)	



ĐIÊU KHẮC ÁNH SÁNG MẶT ĐỨNG

PHƯƠNG ÁN THIẾT KẾ CHIẾU SÁNG TỔNG THỂ DỰ ÁN

Theo file concept chiếu sáng

NotebookLM

Ấn tượng Hà Nội: Bức tranh Giao thoa Cổ kính & Hiện đại


Ánh sáng không tồn tại độc lập, mà phản chiếu bề dày lịch sử và sức sống đô thị của một vùng đất.



1. BÌNH YÊN: Nhịp điệu tĩnh lặng bên mặt hồ.



2. CỔ KÍNH: Vẻ đẹp vượt thời gian của di sản.

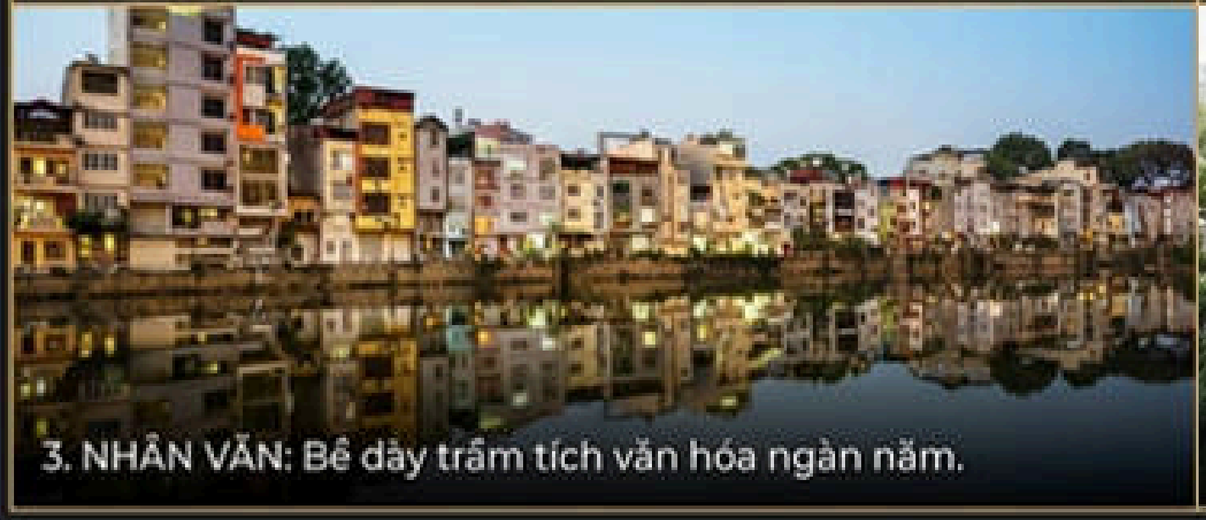

3. NHÂN VĂN: Bề dày trầm tích văn hóa ngàn năm.



4. ĐÁNG SỐNG: Không gian sinh thái giao hòa cùng tự nhiên.

NotebookLM

Tọa độ Kim cương: Tâm điểm Kết nối



Giao thông: Trục Võ Chí Công & Metro Số 2 (Tương lai). Tốc độ siêu việt, kết nối trung tâm thành phố và sân bay.

Thương mại: Kế cận Lotte Mall Tây Hồ (200m). Đặc quyền tiếp cận nhịp sống thượng lưu chỉ trong vài bước chân.

Thiên nhiên: Kề cận Hồ Tây & Sông Hồng. Tầm nhìn siêu thực bao trọn cảnh quan mặt nước và công viên Ciputra.

Vị trí không chỉ quyết định giá trị, mà còn quy định góc nhìn của ánh sáng.

NotebookLM

Thẩm mỹ Đường cong: Dòng chảy Thị giác



Phát triển theo chiều dọc: Đẩy vút tầm nhìn lên bầu trời.

Không gian mềm mại: Xóa nhòa ranh giới hình khối thô cứng.

Trật tự không đối xứng: Các đường viên kim loại uyển chuyển kéo dài lên tận đỉnh mái, tạo ra nhịp điệu kiến trúc độc bản.

- Ánh sáng là vẻ đẹp nhịp điệu ca ngợi cấu trúc và chất liệu, không phải chỉ để làm sáng.
- Ánh sáng không chỉ thắp sáng không gian mà còn đại diện cho một lối sống khao khát.
- Ánh sáng tạo nên bầu không khí nghệ thuật sang trọng, mang lại trải nghiệm trở về nhà như đang ở khách sạn.

ก NotebookLM

Ngôn ngữ Kiến trúc Biểu tượng



HOA NHUẬN THỤY PHỦ | VŨ HÁN

Ứng dụng ánh sáng viên ngang khối mái để tạo nhận diện lơ lửng.




TRẦN ẢO VIỆN | HÀNG CHÂU

Sử dụng ánh sáng vàng ấm chạy dọc đường cong ban công, tạo khối điêu khắc trong đêm.

Khắc họa ngôn ngữ kiến trúc mang tính biểu tượng.

NotebookLM

Trải nghiệm Nghỉ dưỡng Xa xỉ: Mang phong vị Khách sạn vào Con đường Về nhà

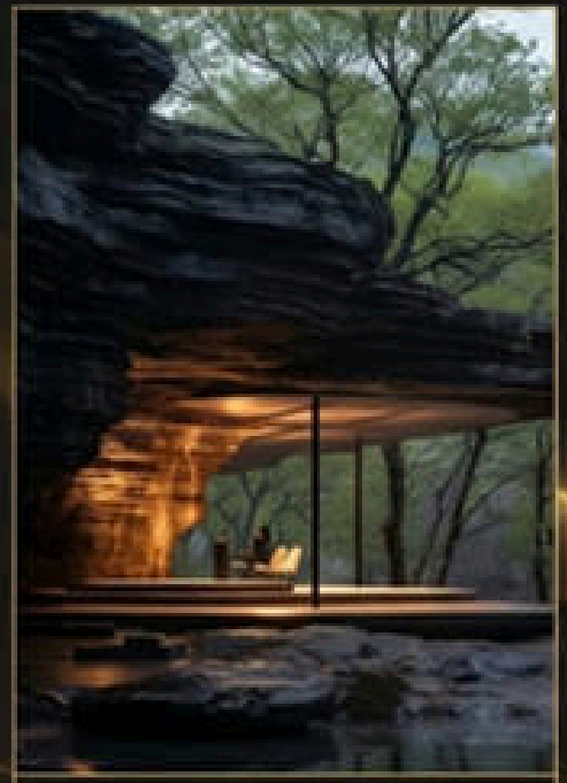


ẨN DẬT

Tách biệt khỏi ồn ào đô thị, tạo ranh giới bình yên bảng ánh sáng gián tiếp.



THƯ THÁI

Độ rọi thấp, nhiệt độ màu ấm áp mô phỏng tự nhiên.

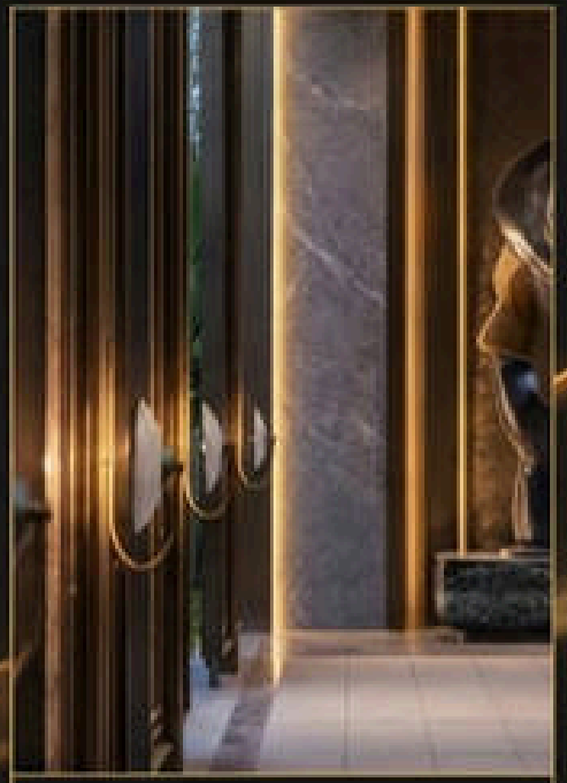

SANG TRỌNG THẦM LẶNG

Không rực rỡ chói lóa, điểm xuyết ánh sáng vào các chi tiết vật liệu tinh xảo.



VẺ ĐẸP NHỊP NHÀNG

Sự đan xen giữa sáng và tối, mượn bóng đồ để tạo chiều sâu không gian cảnh quan.

A NotebookLM

視线梳理
LINE OF SIGHT SORTING

Quy hoạch Đường nét Tầm nhìn

Khung cảnh ánh sáng thay đổi nhịp nhàng theo từng góc độ tiếp cận của khán giả.



1. Góc nhìn nội khu/nội viện.
(Phân tích vẻ đẹp của không gian cảnh quan trung tâm, các tiện ích nội khu và sự kết nối giữa các tòa tháp khi nhìn từ bên trong dự án.

2. Cóc nhìn từ Cảnh quan Sân Golf
(Đây là "điểm bán hàng" cực kỳ quan trọng. Nó khẳng định dự án có tầm nhìn trực diện ra mảng xanh rộng lớn của sân golf (có thể là khu vực Ciputra lân cận), tạo giá trị gia tăng rất lớn cho các căn hộ hướng này

3.Góc nhìn từ cổng chính.
Thể hiện sự bề thế, sang trọng và kiến trúc biểu tượng của dự án khi tiếp cận từ mặt đường lớn.



A NotebookLM


Phân cấp Tương phản Độ sáng

Vận dụng độ tương phản sáng tối để định hướng thị giác rành mạch, tăng cường tính chiều sâu (3D) và nghệ thuật cho không gian.

Cấp 1: Đỉnh tháp & tầng hầm/tầng không
-> Điểm nhãn vĩ mô, thắp sáng chân trời.

Cấp 2: Sảnh chính & Mặt đứng khối đế
-> Giao tiếp trực tiếp với con người, dẫn lối không gian.

Cấp 3: Cảnh quan môi trường
-> Dịu nhẹ, thư giãn, làm nền tảng tôn lên khối lượng kiến trúc.

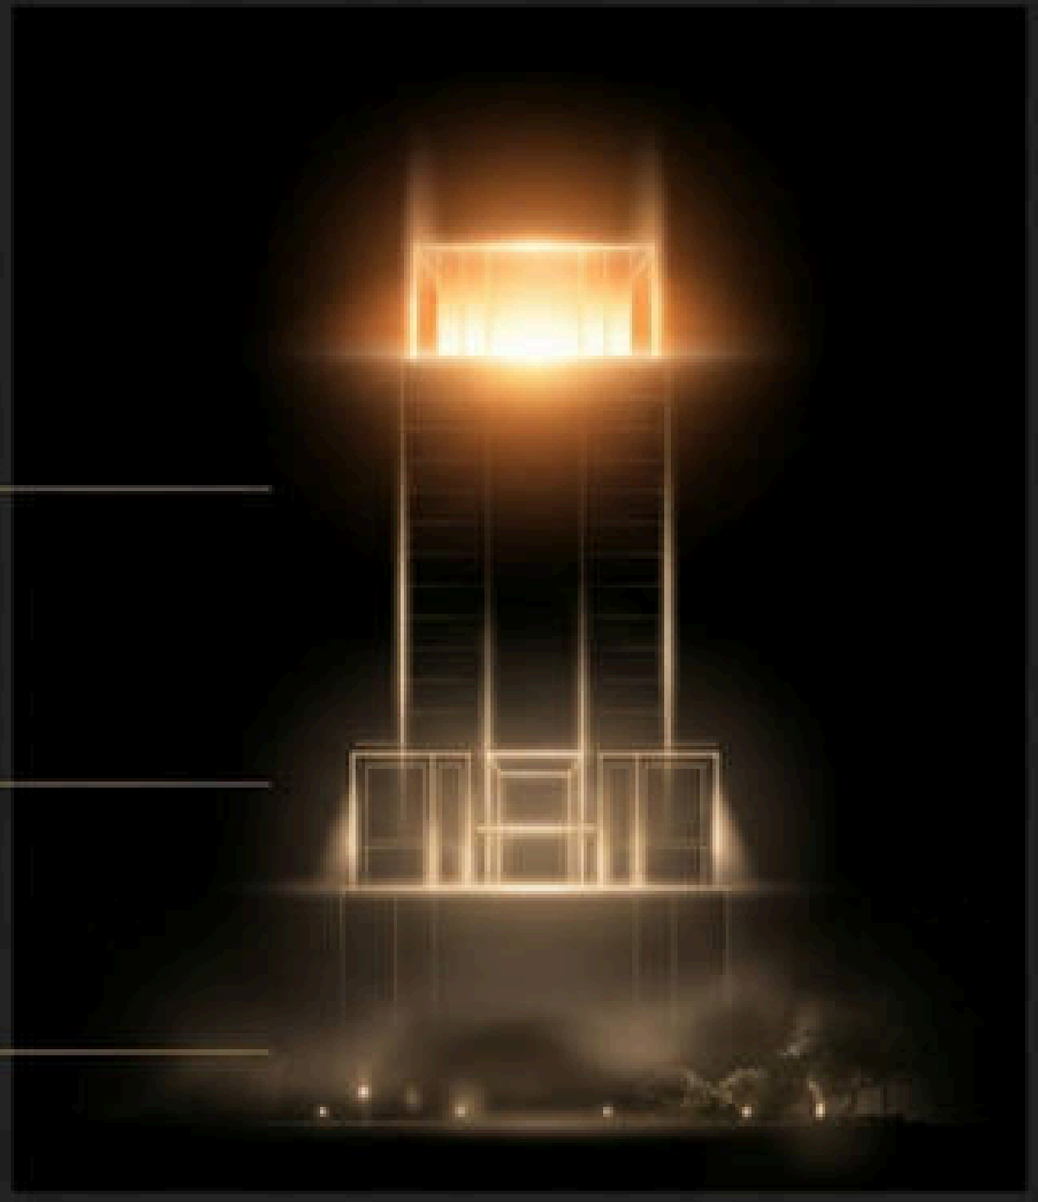

ค NotebookLM



KHÁI NIỆM CỐT LÕI: DÒNG CHẢY ÁNH SÁNG

Dùng khối hình vững chãi để ghi lại dòng chảy của Ánh sáng.

Mặt đứng kiến trúc trở thành một dải lụa không gian, nơi ánh sáng không ngừng tuôn chảy, thắp lên niềm kiêu hãnh của biểu tượng sống mới tại ranh giới Hồ Tây - Sông Hồng.

NotebookLM